


skala 1:1000

0m 25m

# Miejscowy plan zagospodarowania przestrzennego gminy Jabłonna w zakresie działki o nr ew. 18/1 położonej we wsi Chotomów

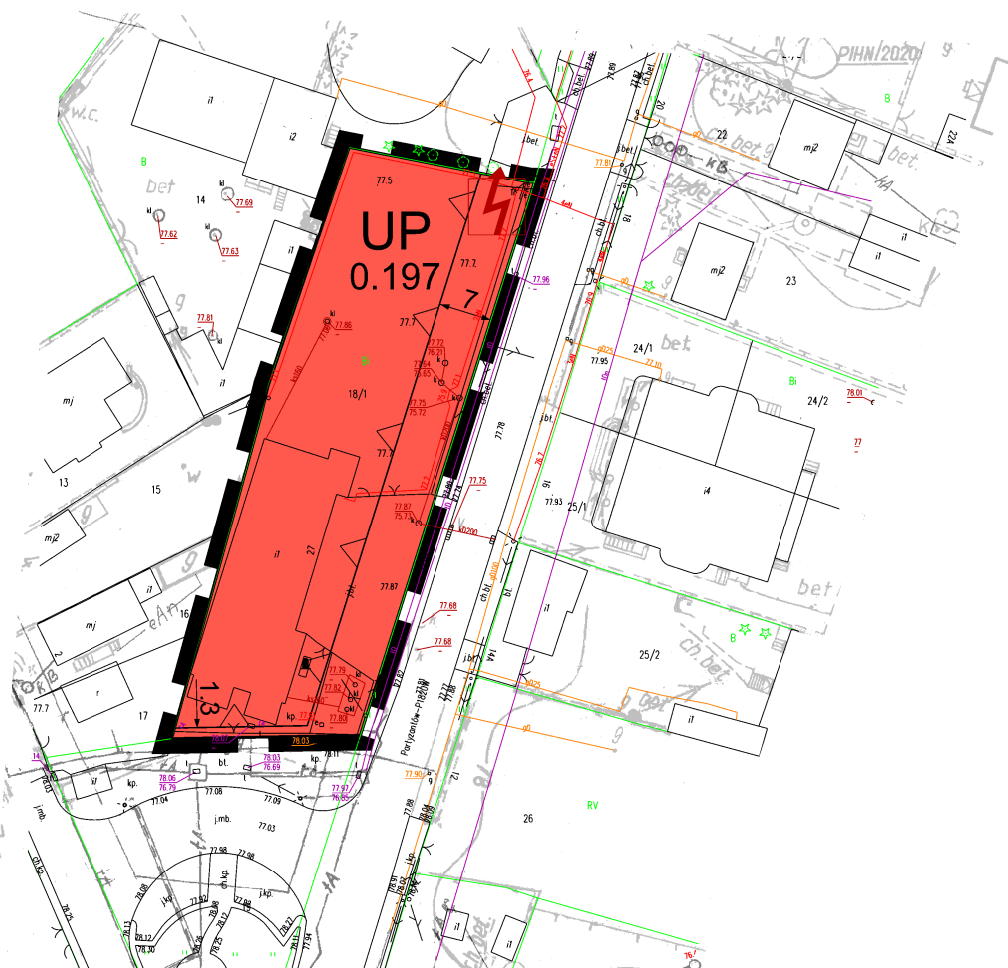

## LEGENDA

### OBOWIAZUJĄCE USTALENIA PLANU

- Granica obszaru objętego planem
- Linia rozgraniczająca tereny o różnym przeznaczeniu lub różnych zasadach zagospodarowania
- △ △ △ Nieprzekraczalna linia zabudowy
- UP Teren zabudowy usług publicznych
- 5.5 Wymiarowane wzajemne odległości elementów zagospodarowania

### ELEMENTY PLANU O CHARAKTERZE INFORMACYJNYM:

- ⚡ Słupowa stacja transformatorowa

NINIEJSZY RYSUNEK PLANU STANOWI ZAŁĄCZNIK NR 1  
DO UCHWAŁY NR XXVIII/271/2016 RADY GMINY JABŁONNA  
Z DNIA 30 LISTOPADA 2016 R.

OPUBLIKOWANY: DZIENNIK URZĘDOWY  
WOJEWÓDZTWA MAZOWIECKIEGO  
Z DNIA ..... POZ: .....

WYRYS ZE STUDIUM UWARUNKOWAŃ I KIERUNKÓW ZAGOSPODAROWANIA PRZESTRZENNEGO  
GMINY JABŁONNA UCHWAŁONEGO UCHWAŁĄ NR VI/45/2015 z dnia 25 marca 2015r.



- LEGENDA:
- Granica obszaru objętego planem
  - UP Tereny usług publicznych o znaczeniu lokalnym
  - MUC Tereny ścisłego centrum miejscowości Jabłonna, Chotomów, Skierdy - Suchocin, Boża Wola - Wólka Górska
  - == Drogi lokalne i inne ważniejsze drogi publiczne
  - Obniżenie terenowe (strefy drenażu wód podziemnych)



PRACOWNIA URBANISTYCZNO-ARCHITEKTONICZNA W JABŁONNIE  
ul. Modlińska 152, 05-110 Jabłonna  
tel.: (0-22) 767-73-14, fax: 767-73-24  
e-mail: pracownia@jablonna.pl

#### ZESPÓŁ AUTORSKI:

mgr inż. arch. Agnieszka Niezabitowska - nr uprawnień urbanistycznych Z-322 - główny projektant  
mgr inż. Adrian Luszka - nr uprawnień urbanistycznych Z-381 - główny projektant  
mgr inż. Małgorzata Frączkowska - nr uprawnień urbanistycznych WA-428 - projektant